



HONORABLE CONCEJO DELIBERANTE DE LANUS

POR CUANTO:

EL HONORABLE CONCEJO DELIBERANTE HA SANCIONADO LA

SIGUIENTE:

ORDENANZA 8132

Artículo-1º:-Acéptase la donación en comodato gratuito por parte del Club Victoriano Arenas por el término de dos (2) años de las instalaciones existentes en el inmueble descripto en Anexo I, obrante a fojas 93 del Expediente C-659407/94, de la calle Paso de Burgos 82, esquina Guatemala - Valentín Alsina, Partido de Lanús.

Artículo-2º:-Aclárese que dichas instalaciones se destinarán para el funcionamiento de un Jardín de Infantes y/o Prescolar dependiente de la Dirección Municipal Materno Infantil y Jardín de Infantes de la Municipalidad de Lanús y/o aquellas que estime posteriormente el Municipio.

Artículo-3º:-Facúltase al Departamento Ejecutivo Municipal a suscribir el respectivo contrato de comodato de acuerdo a las normas de práctica en la materia.


Artículo-4º:-Comuníquese, etc.-

SALA DE SESIONES. Lanús, 20 de diciembre de 1995.-

REVISO


FRANCISCO M. B. VILAS
SECRETARIO
HONORABLE CONCEJO DELIBERANTE




PEDRO MOSCHINO
PRESIDENTE
HONORABLE CONCEJO DELIBERANTE

PROMULGADA POR DECRETO N° **0174**
DE FECHA **29 DIC 1995**

Registrada bajo el No **8132**

A. Stepanoff

ALICIA B. STEPANOFF MICHAILOFF
JEFA DEPTO. ADMINISTRATIVO INT.
SECRETARIA DE GOBIERNO



ES COPIA FIEL DE SU ORIGINAL

A. Stepanoff

ALICIA B. STEPANOFF MICHAILOFF
JEFA DEPTO. ADMINISTRATIVO INT.
SECRETARIA DE GOBIERNO


ORD 9132

GUATEMALA

CORRESPONDE AL EXPT. LETRA C N° 059/402/94

93


ANEXO N° 1

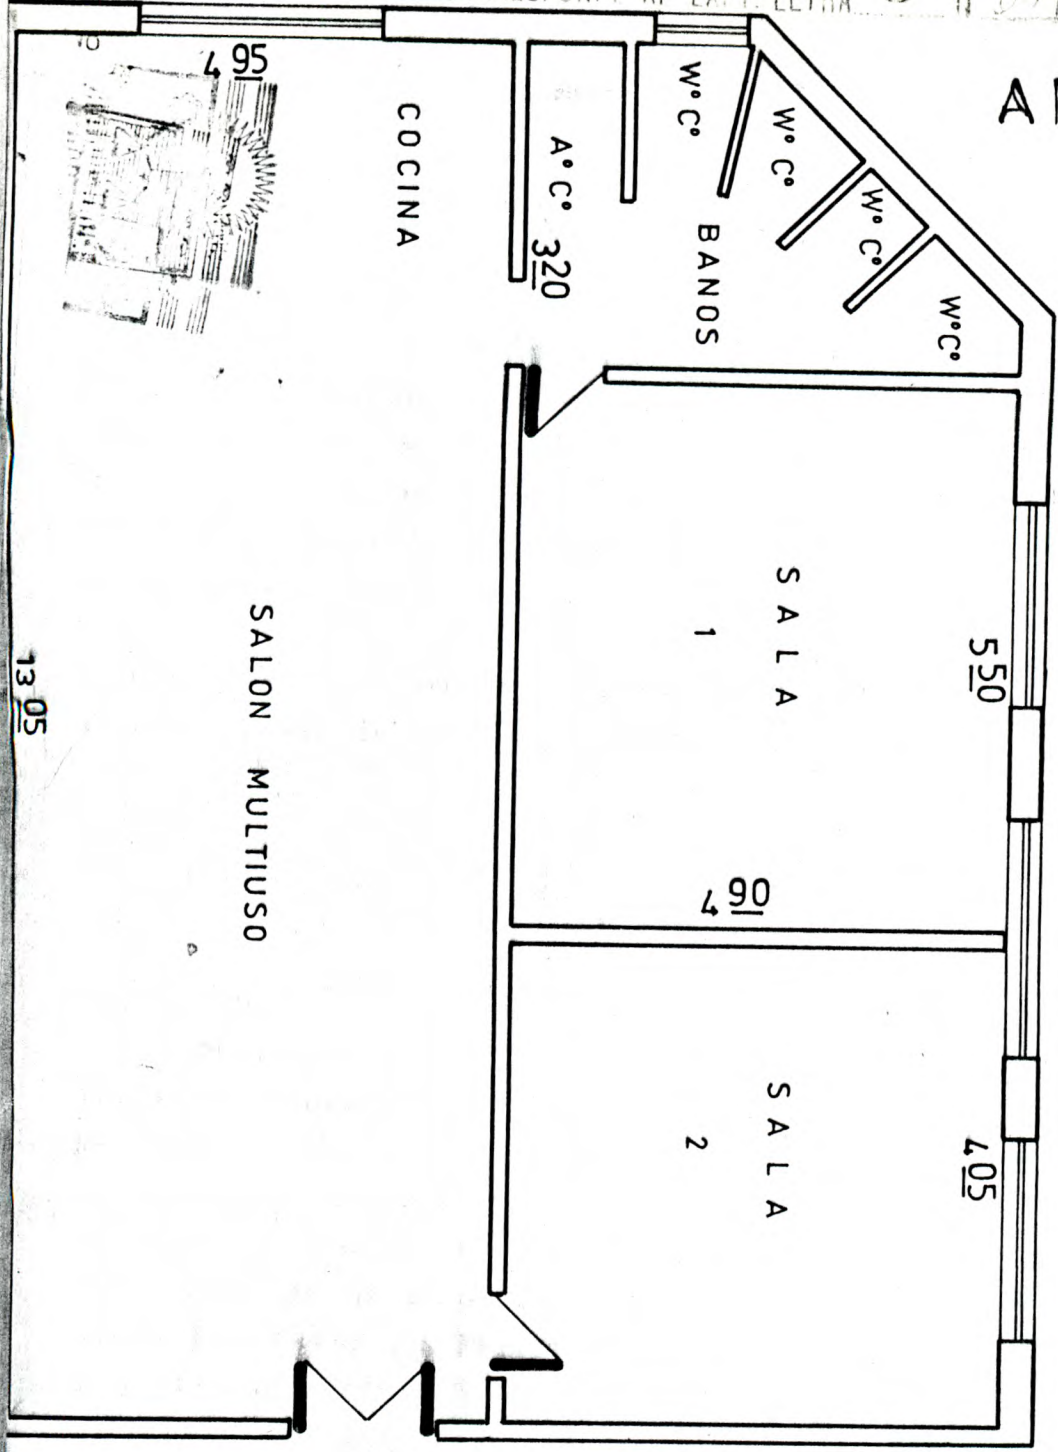

PASO de BURGOS

ACCESO

ACCESO A TRAVES DEL HALL Ppal DEL CLUB ATLETICO VICTORIANO ARENAS (C.AVA.)

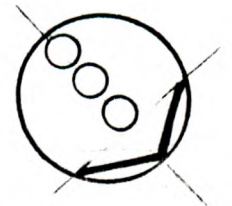

PLANTA ALTA

OBSERVACIONES

modificaciones	fecha
Jardin de infantes	
PERIQUITA	

MUNICIPALIDAD de LANUS

SECRETARIA de BIENESTAR SOCIAL

DIRECCION DE VIVIENDA Y URBANISMO

PLANTA ALTA croquis

1

aprobado fecha

aprobado fecha

ESCALA 1:75

dimensiones en cm.

LAS DIMENSIONES Y CANTIDADES DEBER VERIFICARSE EN OBRA

